



lichte Raumhöhe = 12,84 m

21.01

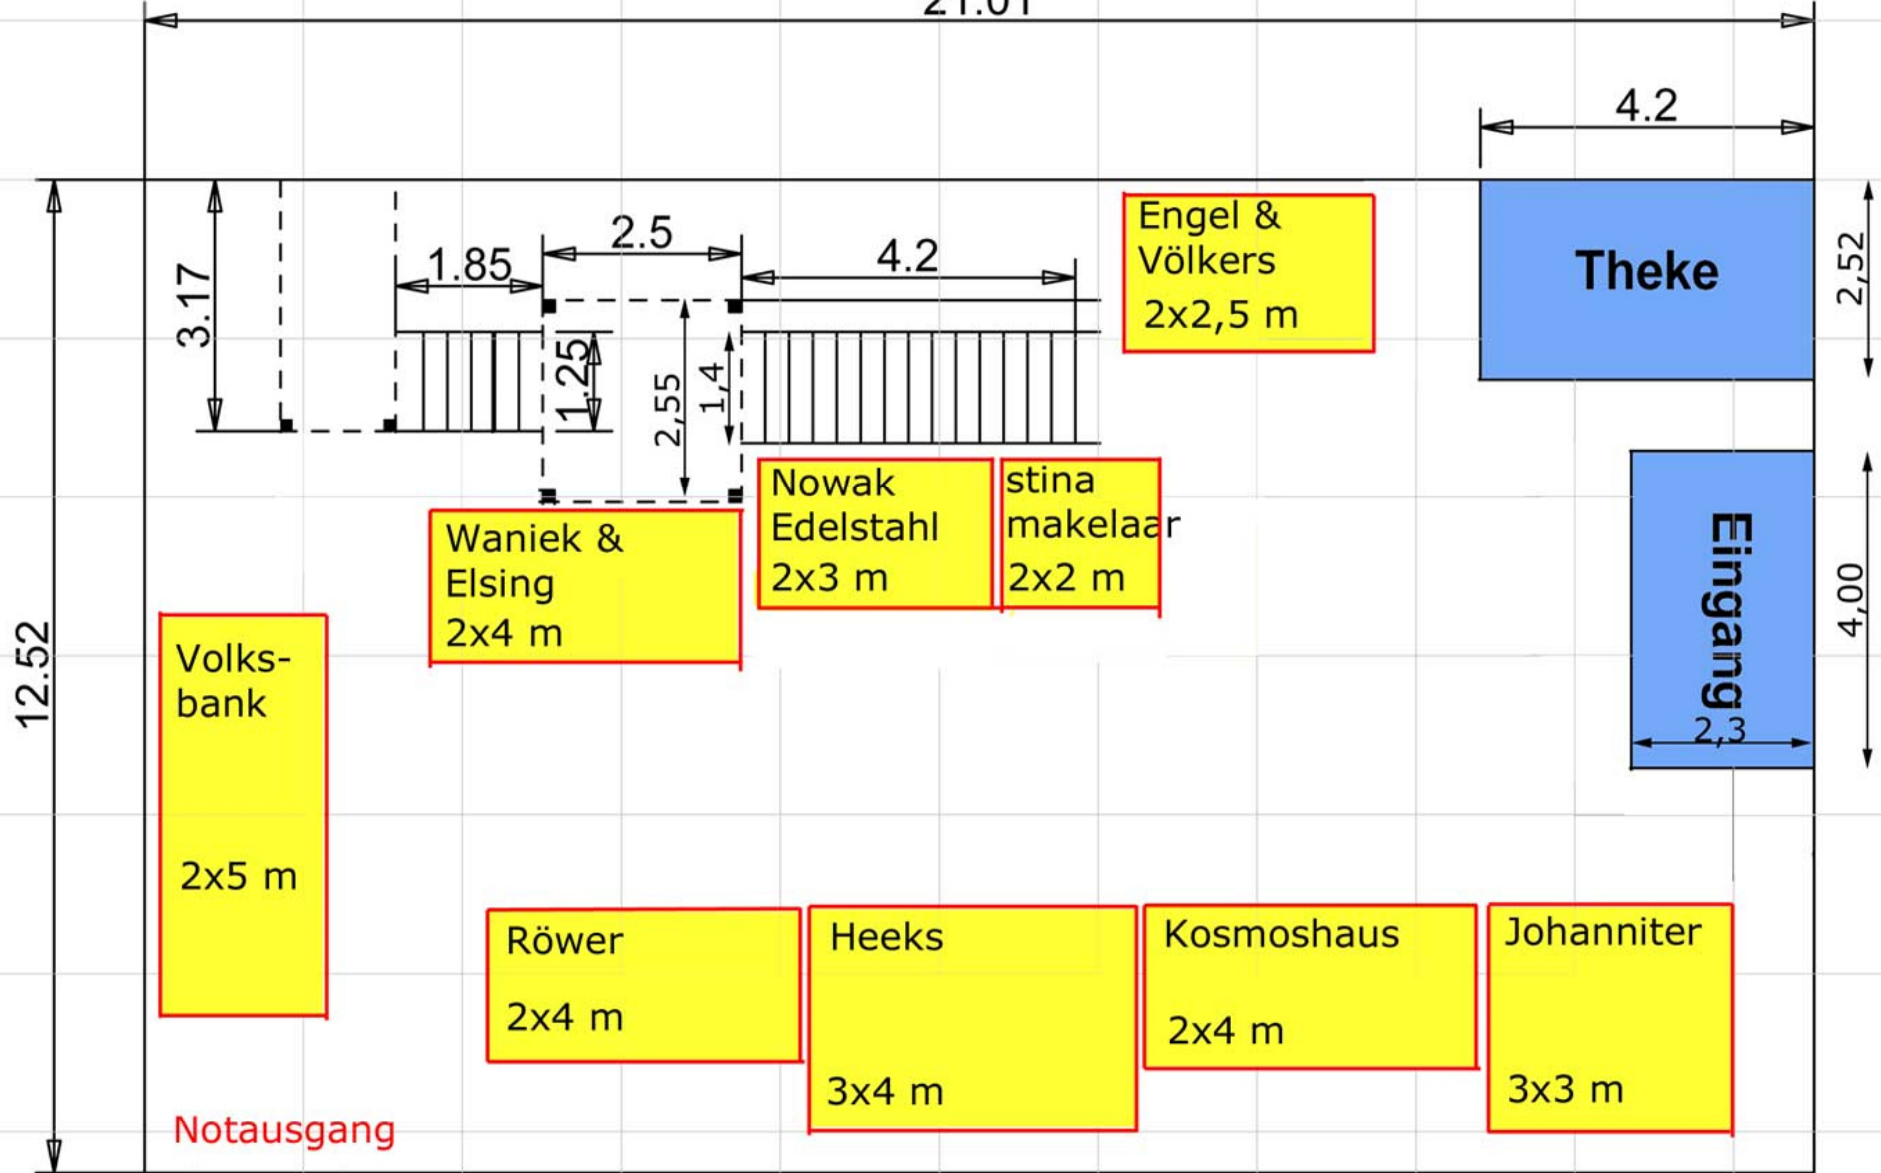

Notausgang

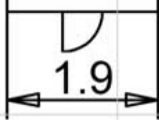

Raster 2 x 2 m

Immobilienbörse  
Herten  
**:wohnbar**  
e.V.

Maschinenhalle  
Gebäude C