


lichte Raumhöhe 6,12 m

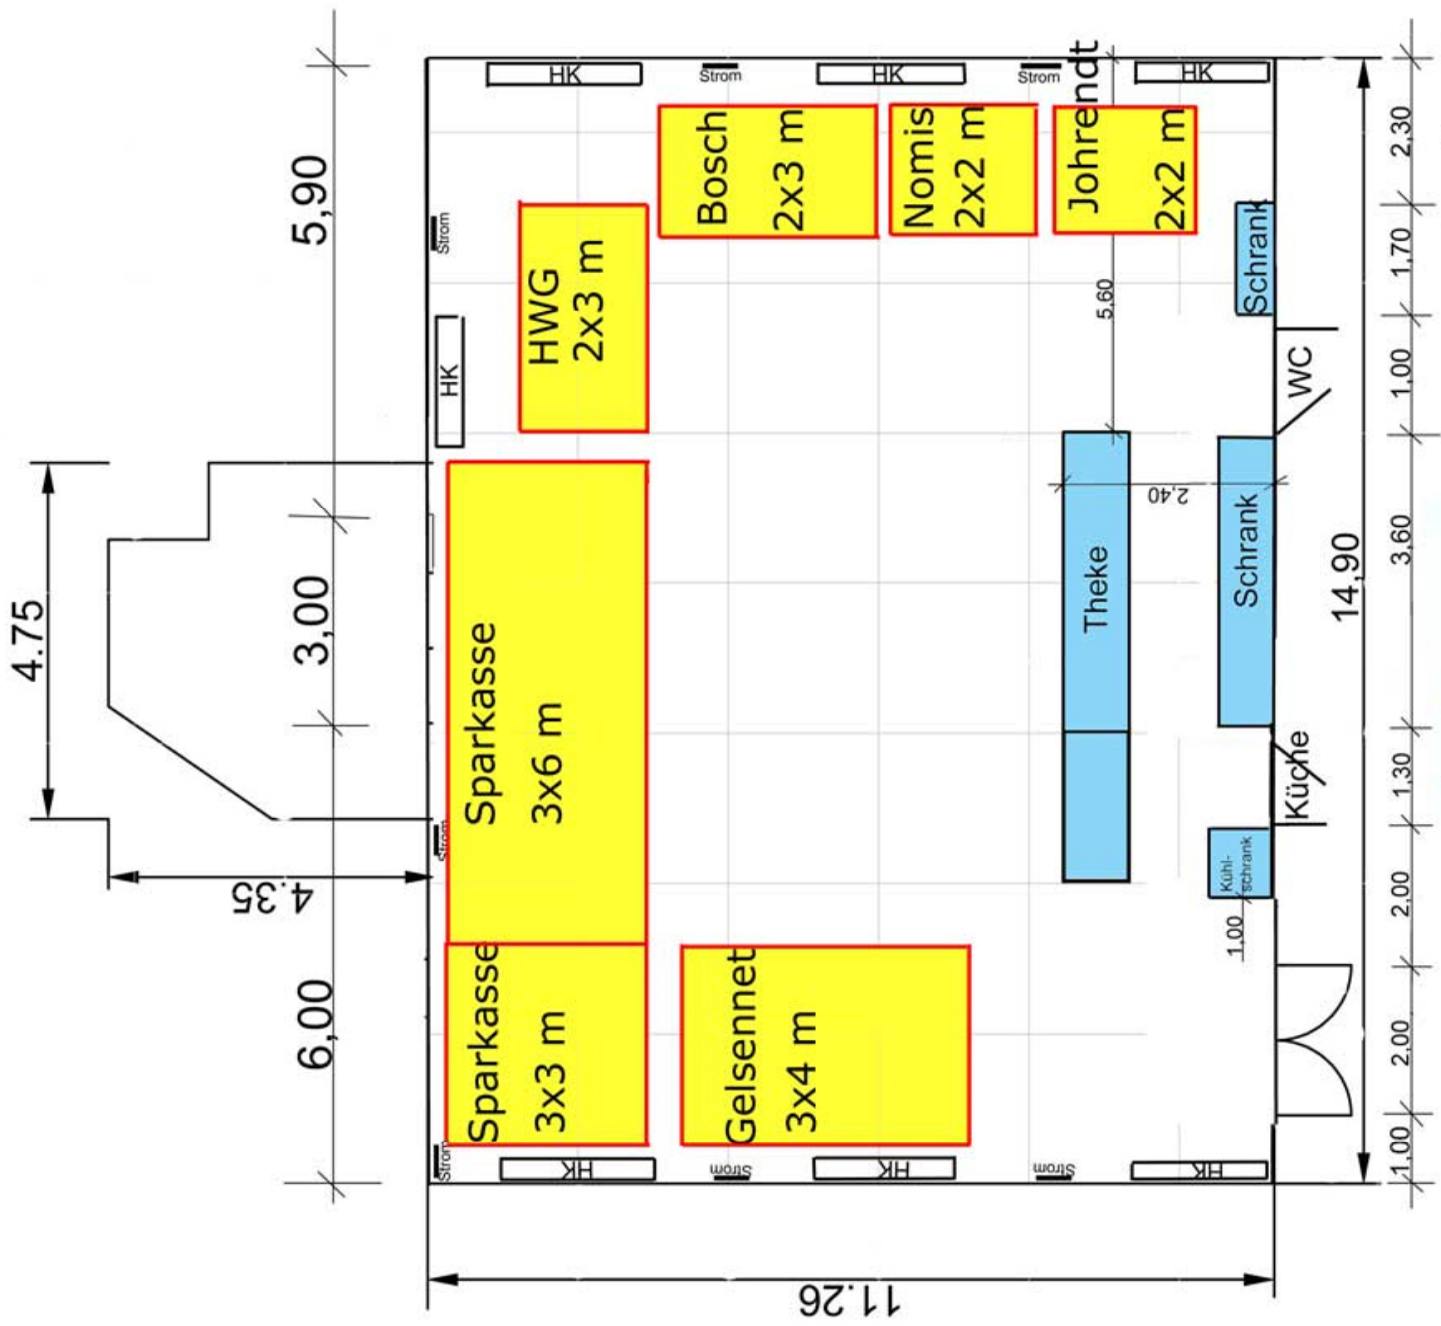

Raster 2 x 2 m

hertener  
immobörse  
:wohnbar  
ev

Stadtteiltreff  
Gebäude A